PRILOG B 2.4.

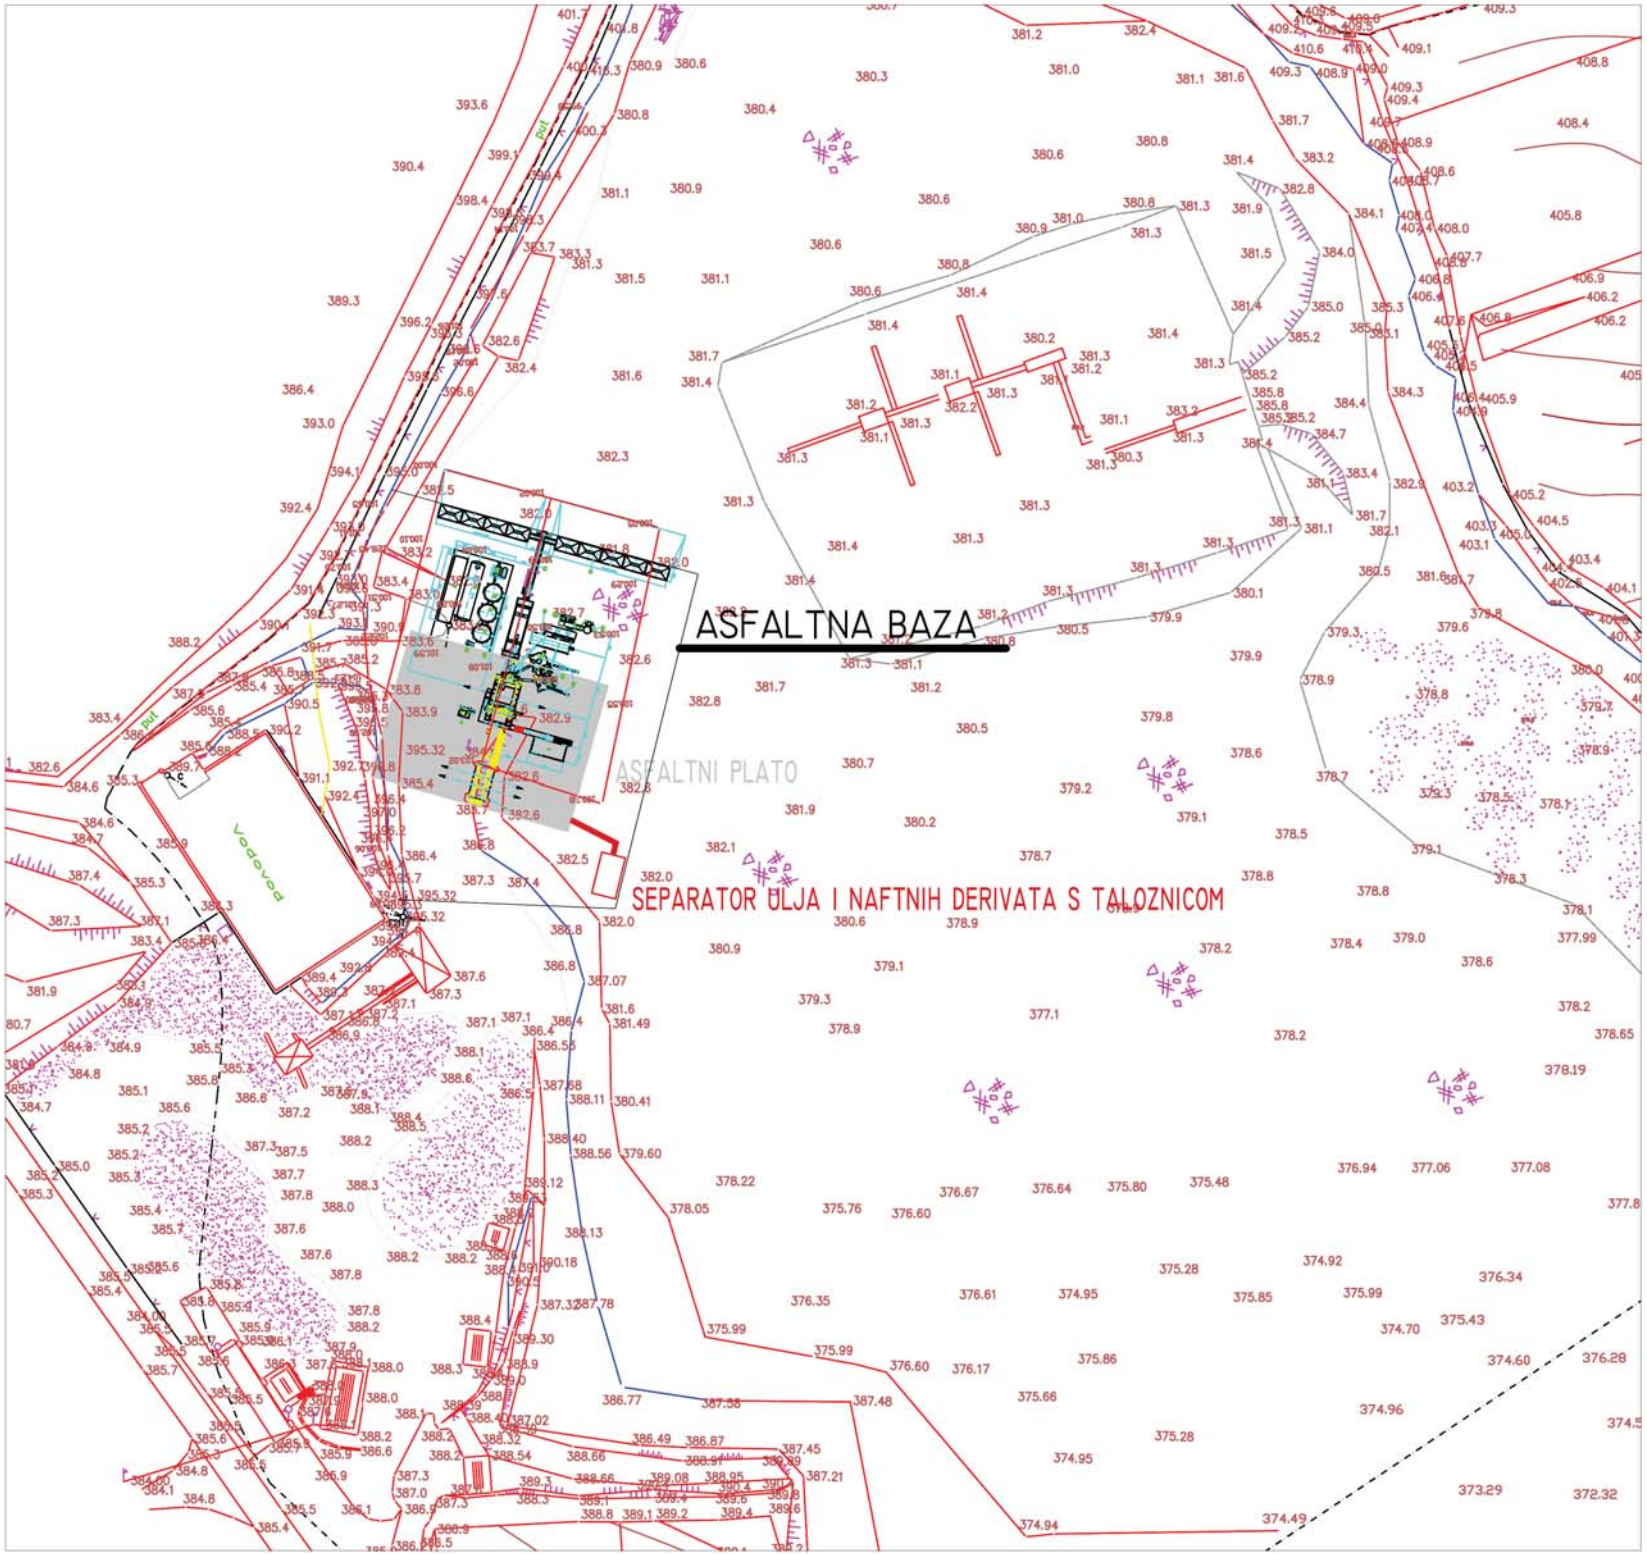

SITUACIJA ODVODNJE
M 1:1000